


КЛАДОЧНЫЙ ПЛАН 3-9 ЭТАЖА НА ОТМЕТКЕ +7.500,+10.500+13.500,+16,500,+19.500,+22.500,+25.500,




ДЕТАЛИ ПЕРЕГОРОДОК


ПЕРЕГОРОДКА ИЗ КЕРАМЗИТОБЕТОННЫХ БЛОКОВ
КПР-ПС-390-75-1100 ГОСТ 6133-99
НА РАСТВОРЕ МАРКИ М100

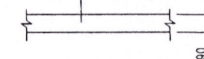


ПЕРЕГОРОДКА ИЗ КЕРАМЗИТОБЕТОННЫХ БЛОКОВ
КЛР-ПС-390-75-1100 ГОСТ 6133-99
НА РАСТВОРЕ МАРКИ М100

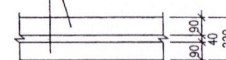


ПЕРЕГОРОДКА ИЗ КЕРАМИЧЕСКОГО КИРПИЧА
МАРКИ КР-Р-но 120х250х65/1НФ/100/2.0/25
ГОСТ 530-2012 НА РАСТВОРЕ МАРКИ М100

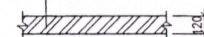

ПЕРЕГОРОДКА ИЗ КЕРАМИЧЕСКОГО КИРПИЧА
МАРКИ КР-Р по 120x250x65/1НФ/100/2.0/25
ГОСТ 530-2012 НА РАСТВОРЕ МАРКИ М100

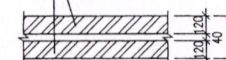

ПЕРЕГОРОДКА ИЗ КЕРАМИЧЕСКОГО КИРПИЧА
МАРКИ КР-Р по 120х250х65/1НФ/100/2,0/2
ГОСТ 530-2012 НА РАСТВОРЕ МАРКИ М100

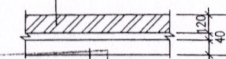

ПЕРЕГОРОДКА ИЗ КЕРАМЗИТОБЕТОННЫХ БЛОКОВ
КЛР-ПС-390-75-1100 ГОСТ 6133-99
НА РАСТВОРЕ МАРКИ М100

ООО СЗ «ШАРД»
К производству рабо

0012-17-AC

Жилой район «Волгарь» в Кузбшевском районе г.а. Самара
9 квартал 3 микрорайон. Многоквартирный жилой дом №7
со встроенными офисными помещениями.

Секции 7/01

КЛАДОЧНЫЙ ПЛАН 3-9 ЭТАЖА НА ОТМ.
+7.500,+10.500+13.500,+16.500,+19.500.

Р	4	
---	---	--

ЦИТР СамГТУ

0.000=35.000

КЛАДОЧНЫЙ ПЛАН 10-17 ЭТАЖА НА ОТМЕТКЕ +28.500,+31.500,+34.500,+37.500,+40.50,+43.500,+46.500,+49.500

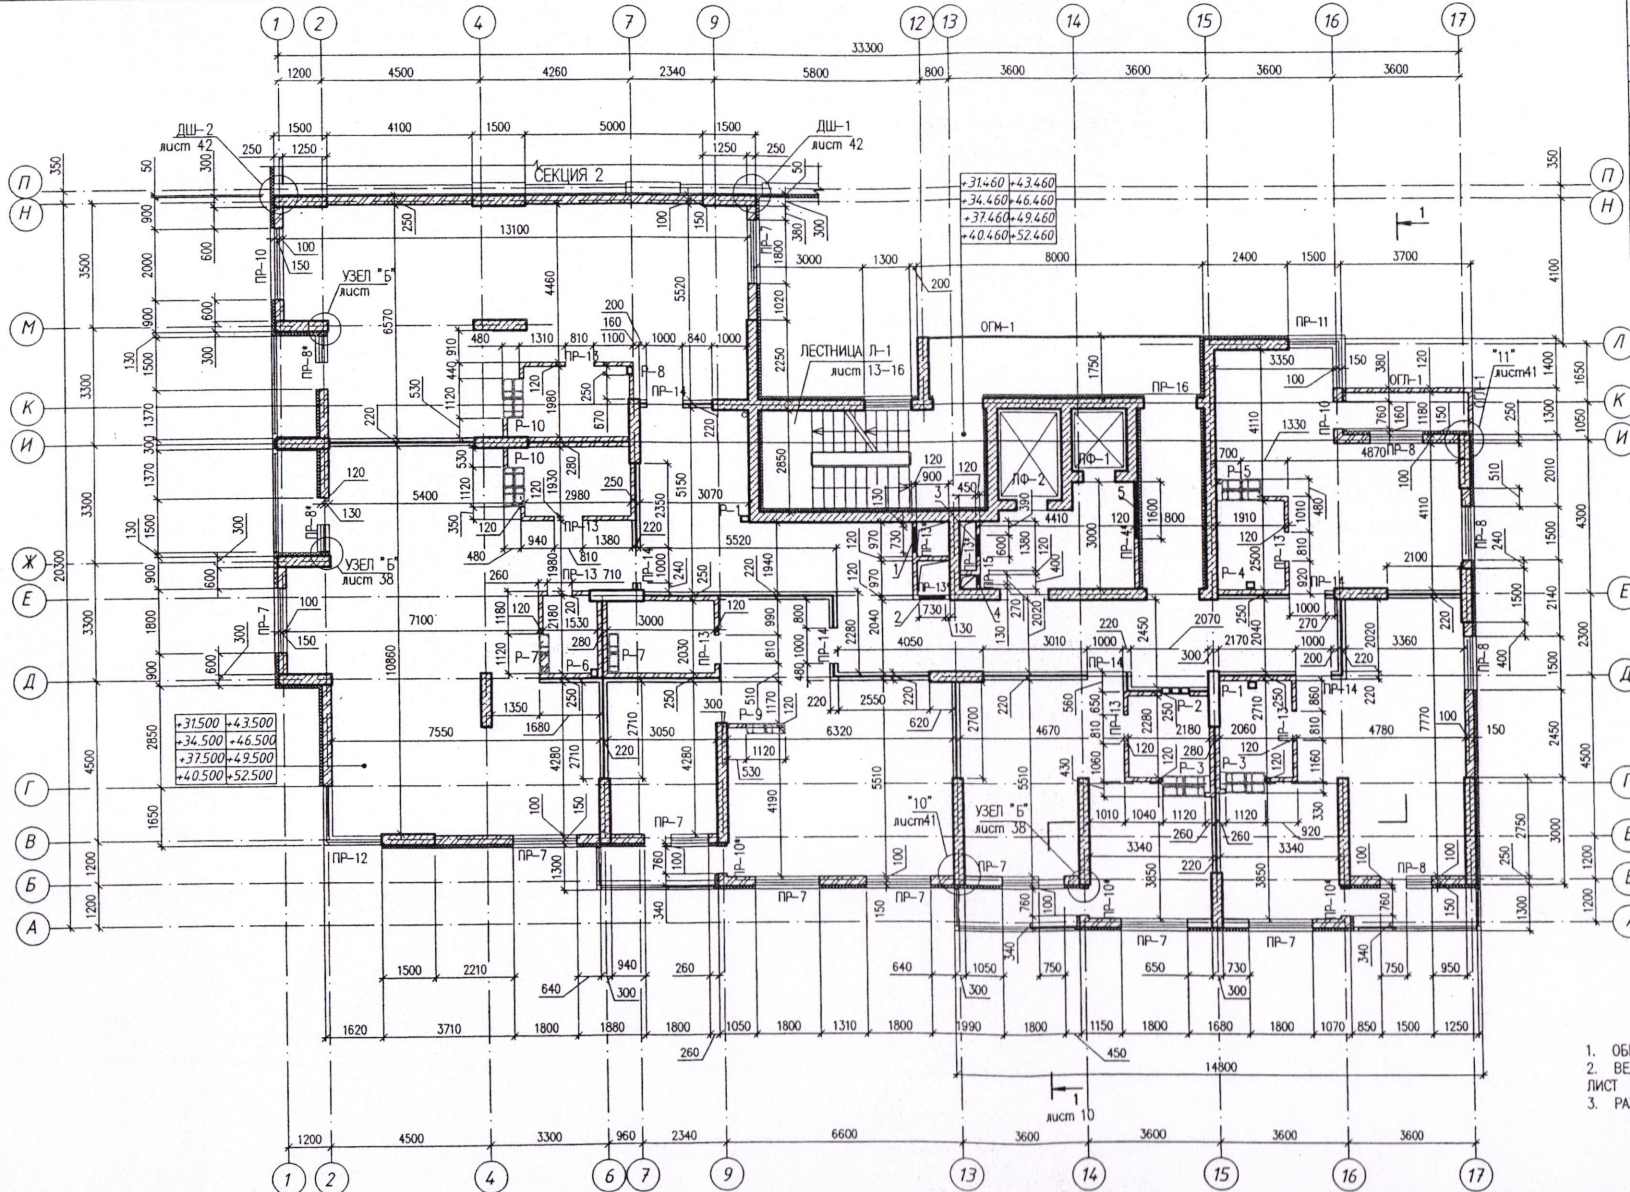


ТАБЛИЦА ОТВЕРСТИЙ

МАРКА ПОЗ	РАЗМЕРЫ В ММ			ОТМ. НИЗА	НАЗНАЧЕНИЕ
	L	B	H		
1	730	120	530	2.10 м от пола	ОВ
2	730	120	530	0.30 м от пола	ОВ
3	600	120	850	1.60 м от пола	ОВ
4	270	120	650	1.60 м от пола	ОВ
5	1600	120	500	2.10 м от пола	ОВ

ООО СЗ «ШАРД»
К производству работ
20/9 г.

1. ОБЩИЕ УКАЗАНИЯ СМОТРИ ЛИСТ 2-ОД
2. ВЕДОМОСТЬ И СПЕЦИФИКАЦИЮ ПЕРЕМЫЧЕК СМОТРИ ЛИСТ 11
3. РАЗВЕРТКИ ВЕНТКАНАЛОВ СМОТРИ ЛИСТ 27-37

ИНВ. N ПОДЛ. ПОДПИСЬ И ДАТА. ВЗАМ. ИНВ. N


0012-17-АС					
Жилой район «Волгарь» в Кубинском районе г.а. Самара 9 квартал 3 микрорайон Многоквартирный жилой дом №7 со встроенными офисными помещениями					
Изм.	Кол.	Лист	Нзак	Подпись	Дата
2	1	ЗАМ			22.07.19
ГИП	Романчиков В.Е.				
АП	Козлова В.А.				
Проверил	Лиснев М.				
Разработал	Мураткина К.Е.				
Секции 7/01				Лист	Листов
				Р	5
КЛАДОЧНЫЙ ПЛАН 10-17 ЭТАЖА НА ОТМ. +28.500,+31.500,+34.500,+37.500, +40.50,+43.500,+46.500,+49.500				ЦИТР СамГТУ	

$$0.000 = 35.000$$

КЛАДОЧНЫЙ ПЛАН 18, 19 ЭТАЖА НА ОТМЕТКЕ +52.500,+55.500.

ТАБЛИЦА ОТВЕРСТИЙ

МАРКА ПОЗ	РАЗМЕРЫ, в мм			ОТМ. НИЗА	НАЗНАЧЕНИЕ
	L	B	H		
1	730	120	530	+57.600 +54.600	ОВ
2	730	120	530	+55.800 +52.800	ОВ
3	600	120	850	+57.100 +54.100	ОВ
4	270	120	650	+57.100 +54.100	ОВ
5	1600	120	500	+57.600 +54.600	ОВ

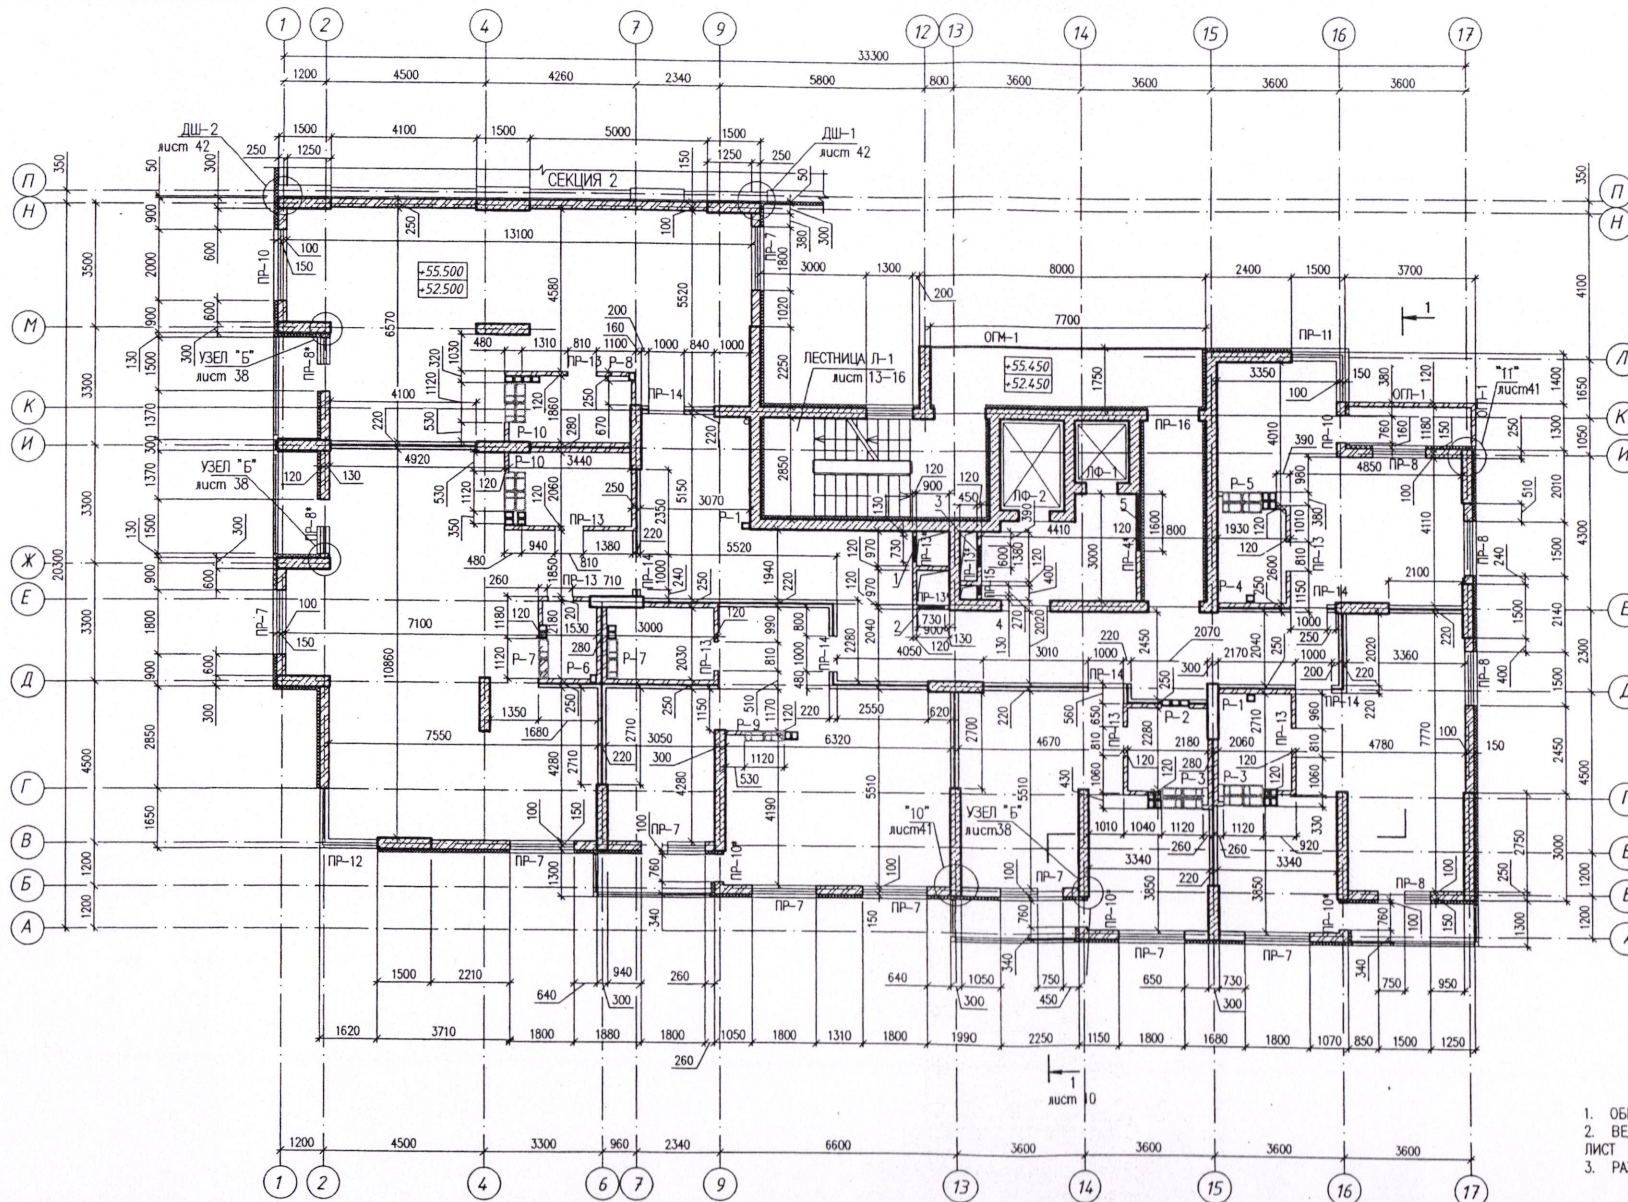

ООО СЗ «ШАРД»
К производству работ

1. ОБЩИЕ УКАЗАНИЯ СМОТРИ ЛИСТ 2-ОД
2. ВЕДОМОСТЬ И СПЕЦИФИКАЦИЮ ПЕРЕМЫЧЕК СМОТРИ ЛИСТ 11
3. РАЗВЕРТКИ ВЕНТКАНАЛОВ СМОТРИ ЛИСТ 27-37

0012-17-AC

Жилой район «Волгарь» в Кудышевском районе г.а. Самара
9 квартал 3 микрорайон. Многоквартирный жилой дом №7
со встроенными офисными помещениями.

Секции 7/01	Страница	Лист	Листов
	Р	6	

КЛАДОЧНЫЙ ПЛАН 18, 19 ЭТАЖА НА
ОТМЕТКЕ +52.500,+55.500.

ЦИТР СамГТУ

ИНВ. N ПОДЛ	ИНТЕРДИКТОР ДИПЛОМАТИЧЕСКОГО	ВЗАМ. ИНВ. N
-------------	------------------------------	--------------