


0.000=35.000

КЛАДОЧНЫЙ ПЛАН 2 ЭТАЖА НА ОТМЕТКЕ +4.500

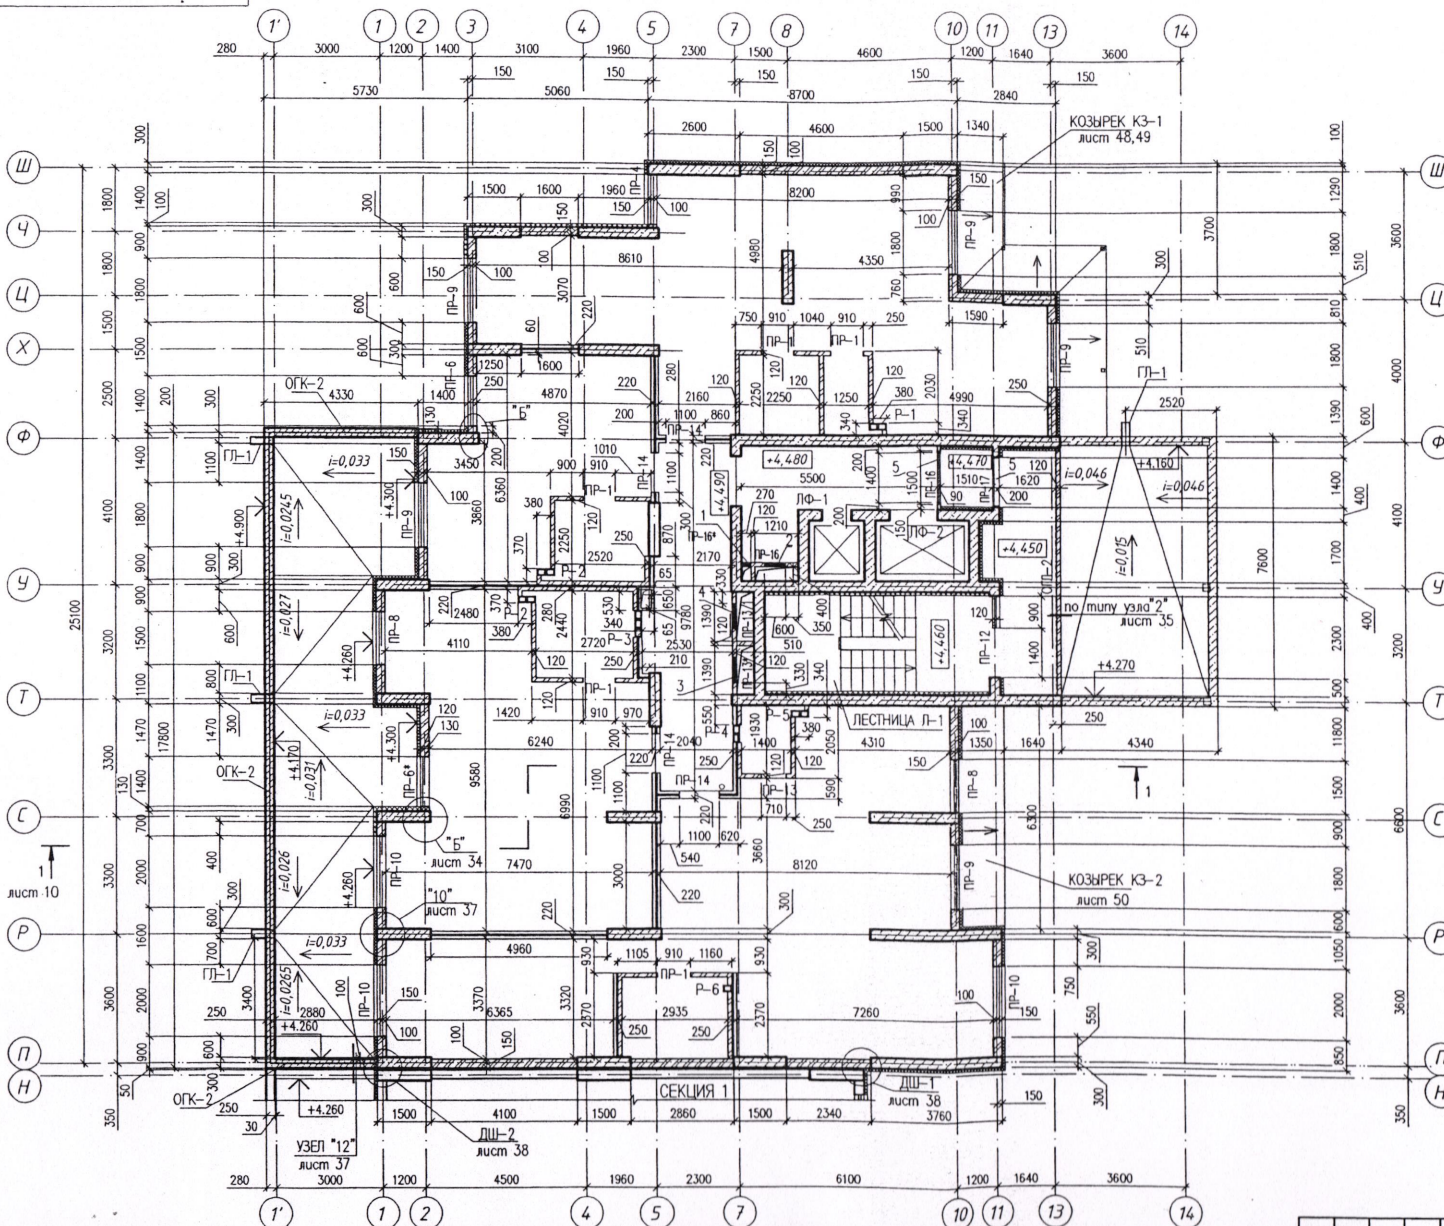

СПЕЦИФИКАЦИЯ ЭЛЕМЕНТОВ КРОВЛИ 1 ЭТАЖА

МАРКА ПОЗ	ОБОЗНАЧЕНИЕ	НАИМЕНОВАНИЕ	КОЛ.	МАССА ЕД., КГ	ПРИМЕЧАНИЕ
ГЛ-1	ГОСТ 10704-91	ТРУБА $\Phi 159 \times 4.0$ L=300	4	5.36	21.44
ОГК-2	ЛИСТ 9	ОГРАЖДЕНИЕ КРОВЛИ L=24.95 м	1		166.33

ТАБЛИЦА ОТВЕРСТИЙ

МАРКА ПОЗ	РАЗМЕРЫ В ММ			ОТМ. НИЗА	НАЗНАЧЕНИЕ
	L	B	H		
1	270	120	650	+6.100	ОВ
2	600	120	850	+6.100	ОВ
3	730	120	530	+4.800	ОВ
4	730	120	530	+6.600	ОВ
5	1500	90	500	+6.600	ОВ

ООО СЗ «ИАРД»
К производству работ
20/9

- ОБЩИЕ УКАЗАНИЯ СМОТРИ ЛИСТ 2-ОД
- ВЕДОМОСТЬ И СПЕЦИФИКАЦИЮ ПЕРЕМЫЧЕК СМОТРИ ЛИСТ 11
- РАЗВЕРТКИ ВЕНТКАНАЛОВ СМОТРИ ЛИСТ 27-33


0012-17-АС					
2	ЗАМ	22.07.19	Жилой район «Возгары» в Кузбасском районе г.о. Самара. 9 квартал 3 микрорайон. Многоквартирный жилой дом №7 со встроенными офисными помещениями.		
Изм.	Кол.уч.	Лист	Нарк.	Подпись	Дата
ИП	Романчиков В.Е.				
АП	Лобова В.А.				
Проектировщик					
Разработчик	Мураткина К.Е.				
Секция 7/02.				Стояка	Лист
КЛАДОЧНЫЙ ПЛАН 2 ЭТАЖА НА ОТМЕТКЕ +4.500				Р	3
				ЦИТР СамГТУ	

0.000=35.000

КЛАДОЧНЫЙ ПЛАН 3-9 ЭТАЖА НА ОТМЕТКЕ +7.500,+10.500+13.500,+16.500,+19.500,+22.500,+25.500,

ТАБЛИЦА ОТВЕРСТИЙ

МАРКА ПОЗ	РАЗМЕРЫ, в мм			ОТМ. НИЗА	НАЗНАЧЕНИЕ
L	B	H			
1	270	120	650	1.60м от пола	ОВ
2	600	120	850	1.60м от пола	ОВ
3	730	120	530	0.30м от пола	ОВ
4	730	120	530	2.10м от пола	ОВ
5	1500	90	500	+6.600	ОВ

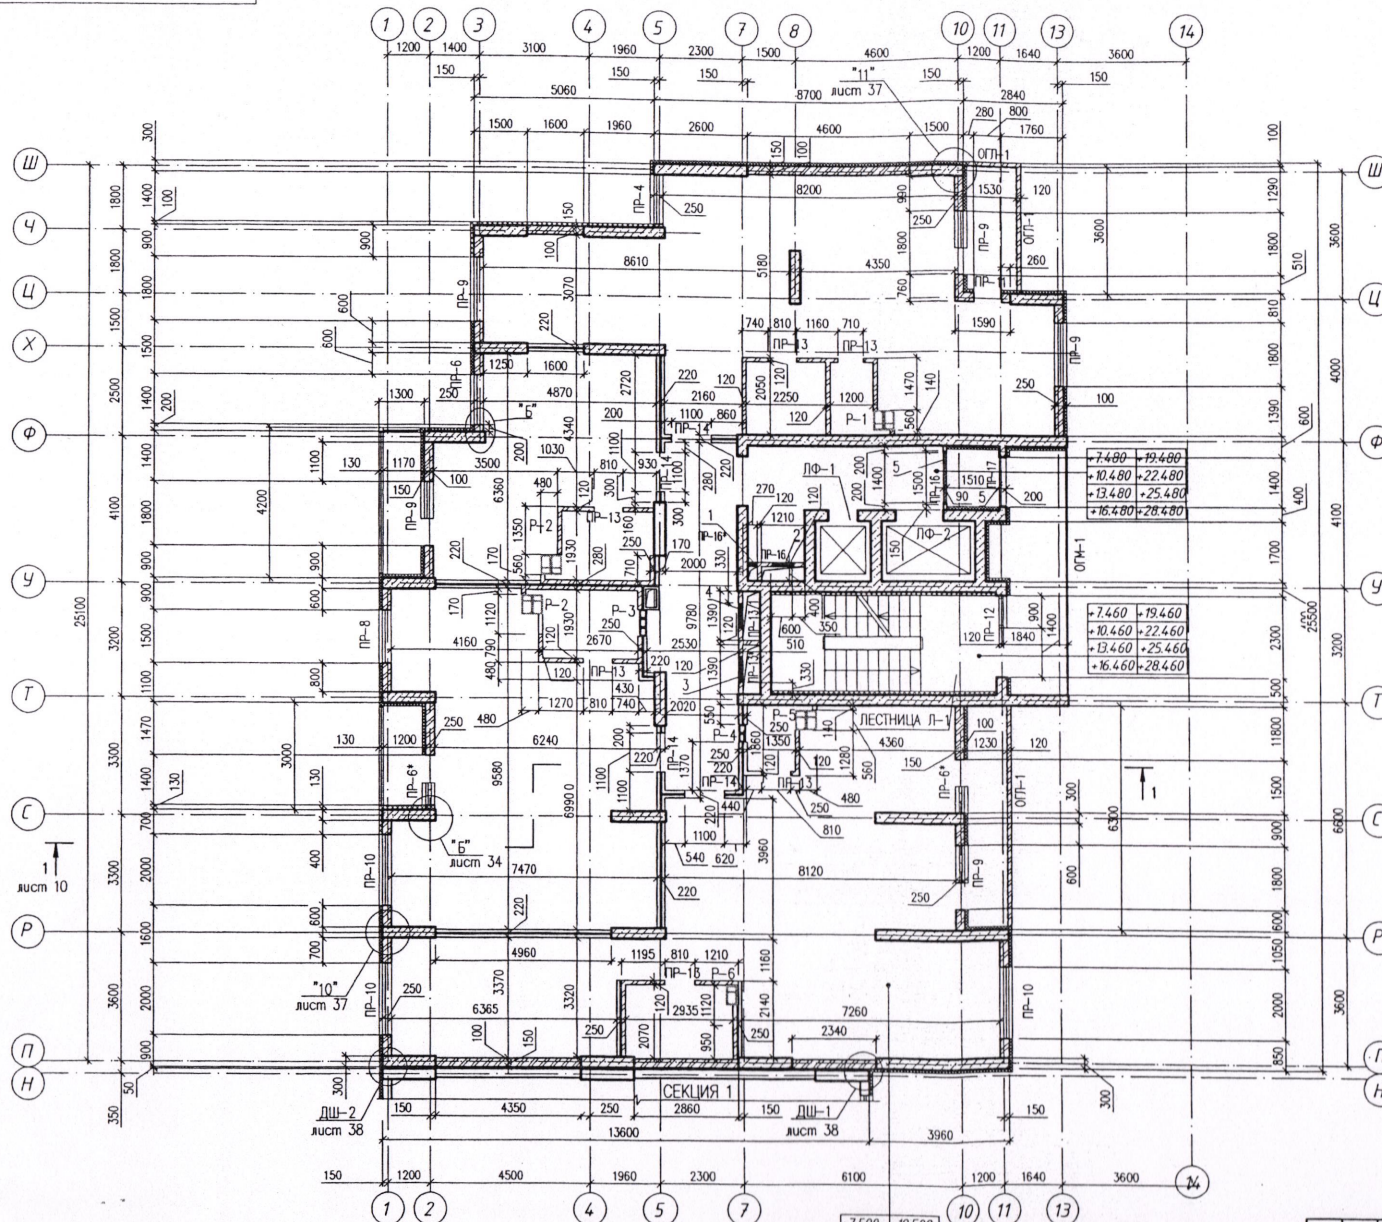

ООО СЗ «ИАРД»
К производству работ
2019г.

1. ОБЩИЕ УКАЗАНИЯ СМОТРИ ЛИСТ 2-0Д
2. ВЕДОМОСТЬ И СПЕЦИФИКАЦИЮ ПЕРЕМЫЧЕК СМОТРИ ЛИСТ 11
3. РАЗВЕРТКИ ВЕНТКАНАЛОВ СМОТРИ ЛИСТ 27-33
4. ОГРАЖДЕНИЕ ЛОДЖИЙ СМОТРИ ЛИСТ 39

0012-17-АС					
2	ЗАМ	22.07.19	Жилой район «Волгарь» в Кузбасском районе г.о. Самара. 9 квартал 3 микрорайон. Многоквартирный жилой дом №7 со встроенными офисными помещениями.		
1	ЗАМ	17.06.19			
Изм. Кол. Листов			Изм. Кол. Листов		
ИП			ИП		
Проверил			Проверил		

ИНВ. N ПОДП. ПОДПИСЬ И ДАТА. ВЗМ. ИНВ. N

0.000=35.000

КЛАДОЧНЫЙ ПЛАН 10-17 ЭТАЖА НА ОТМЕТКЕ +28.500,+31.500,+34.500,+37.500,+40.50,+43.500,+46.500,+49.500

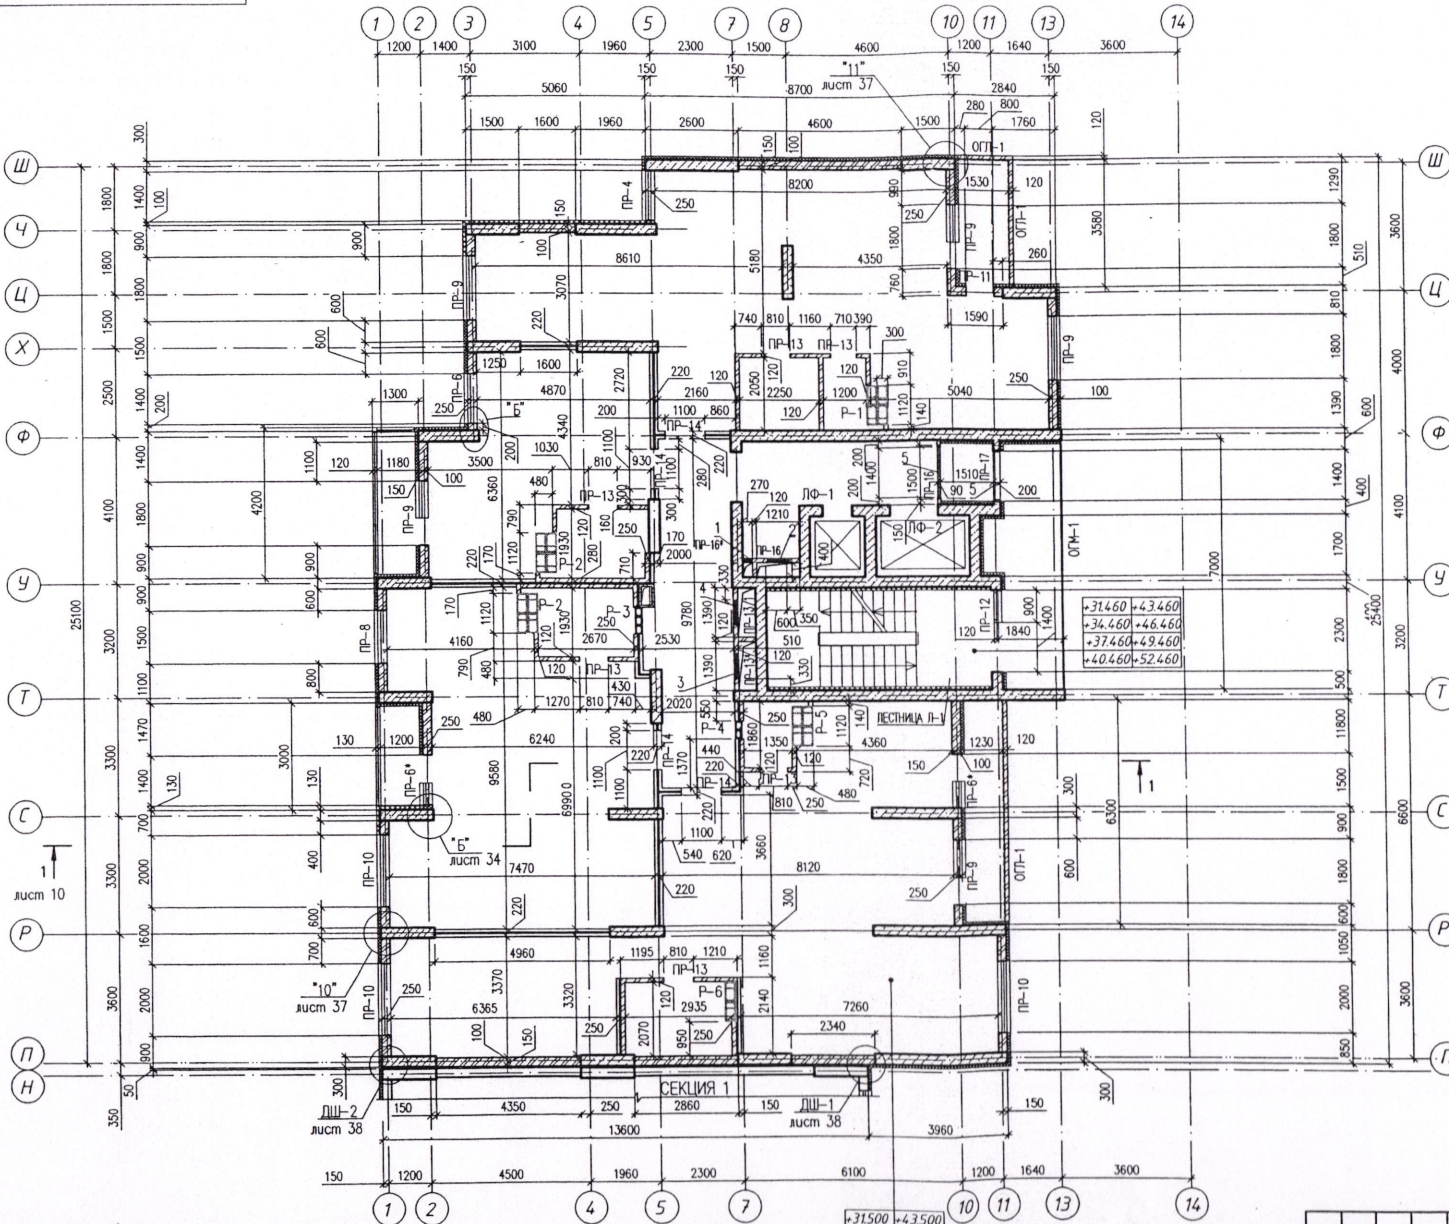


ТАБЛИЦА ОТВЕРСТИЙ

МАРКА ПОЗ	РАЗМЕРЫ в мм			ОТМ. НИЖА	НАЗНАЧЕНИЕ
	L	B	H		
1	270	120	650	1.60м от пола	ОВ
2	600	120	850	1.60м от пола	ОВ
3	730	120	530	0.30м от пола	ОВ
4	730	120	530	2.10м от пола	ОВ
5	1500	90	500	+6.600	ОВ

ООО СЗ «ШАРД»
К производству работ
20/19

1. ОБЩИЕ УКАЗАНИЯ СМОТРИ ЛИСТ 2-ОД
2. ВЕДОМОСТЬ И СПЕЦИФИКАЦИЮ ПЕРЕМЫЧЕК СМОТРИ ЛИСТ 11
3. РАЗВЕРТКИ ВЕНТИКАЛОВ СМОТРИ ЛИСТ 27-33
4. ОГРАЖДЕНИЕ ЛОДЖИЙ СМОТРИ ЛИСТ 39


0012-17-АС			
2	1	ЗАМ	22.07.19
Им.	Код	Лист	Наим.
Гип	Романченко В. В.		
АП	Лазовая В. А.		
Проверил			
Разработал	Ирматкина Е.		
Секция 7/02.		Стация	Лист
КЛАДОЧНЫЙ ПЛАН 10-17 ЭТАЖА НА ОТМ. +28.500,+31.500,+34.500,+37.500,+40.50,+43.500,+46.500,+49.500		Р	5
		ЦИТР СамГТУ	

0.000=35.000

КЛАДОЧНЫЙ ПЛАН 18, 19 ЭТАЖА НА ОТМЕТКЕ +52.500,+55.500.

ТАБЛИЦА ОТВЕРСТИЙ

МАРКА ПОЗ	РАЗМЕРЫ в мм			ОТМ. НИЖА	НАЗНАЧЕНИЕ
	L	B	H		
1	270	120	650	+57.100 +54.100	ОВ
2	600	120	850	+57.100 +54.100	ОВ
3	730	120	530	+55.800 +52.800	ОВ
4	730	120	530	+57.600 +54.600	ОВ
5	1500	90	500	+6.600	ОВ

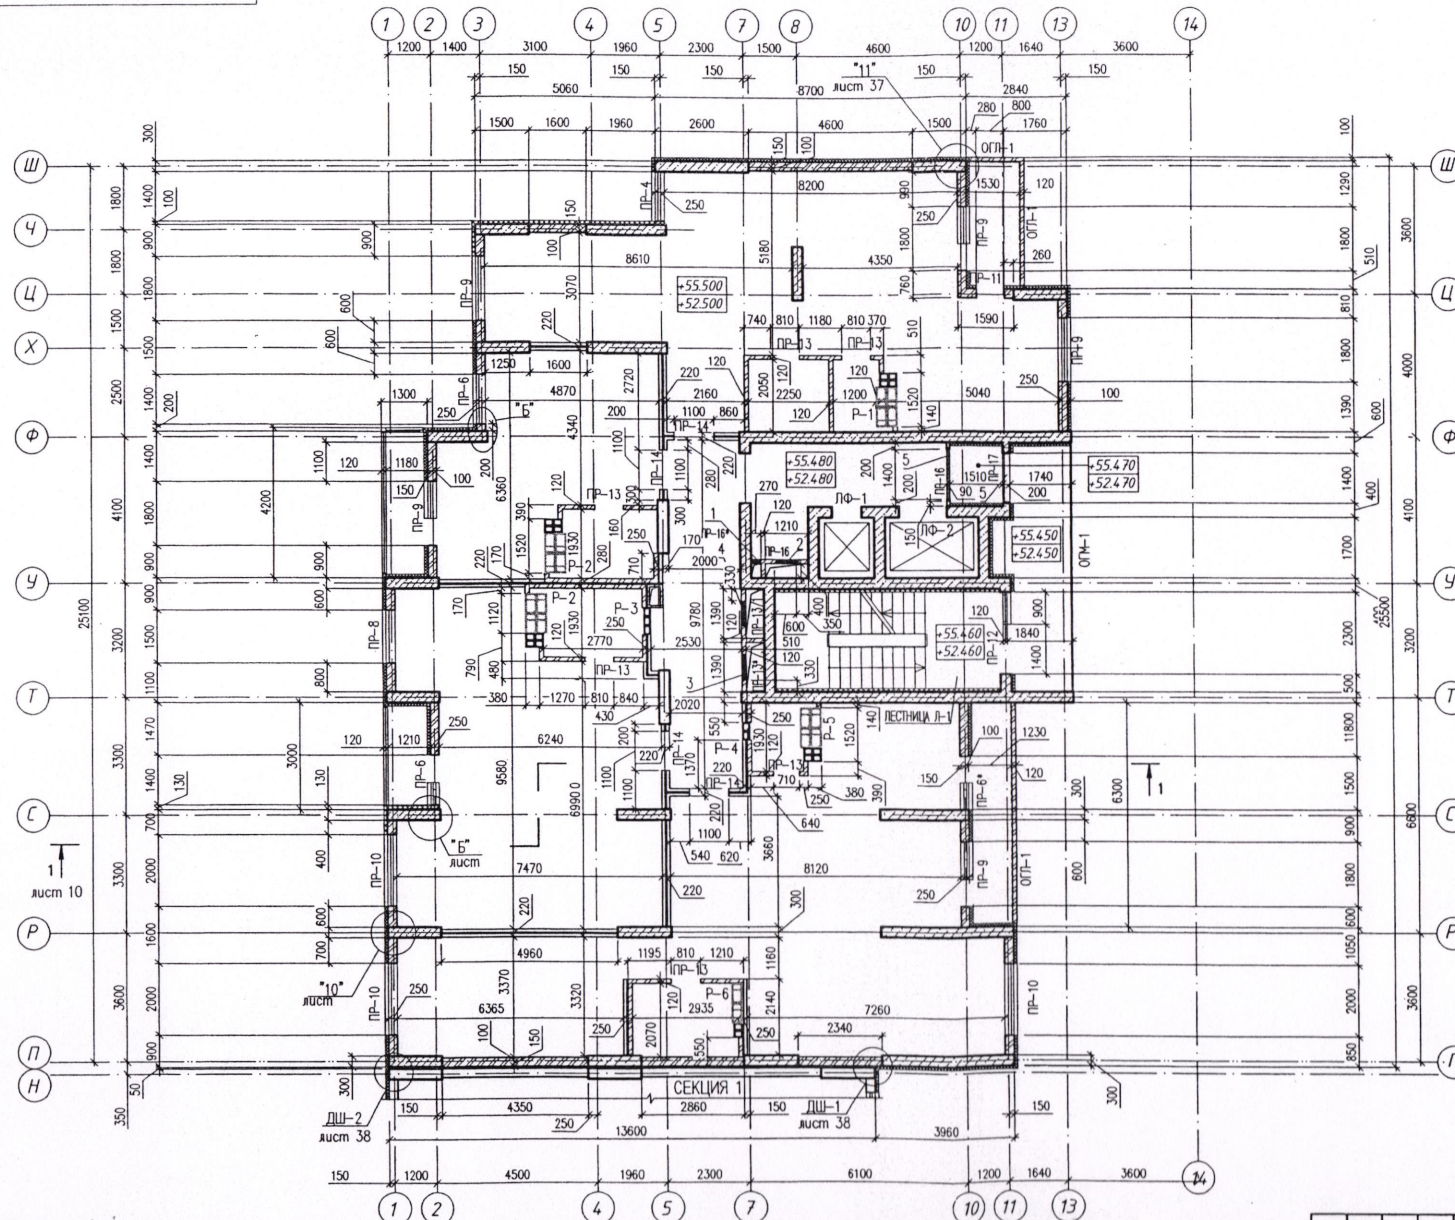

ООО СЗ «ИАРД»
К производству работ
24.07.19

1. ОБЩИЕ УКАЗАНИЯ СМОТРИ ЛИСТ 2-0Д
2. ВЕДОМОСТЬ И СПЕЦИФИКАЦИЮ ПЕРЕМЫЧЕК СМОТРИ ЛИСТ 11
3. РАЗВЕРТКИ ВЕНТКАНАЛОВ СМОТРИ ЛИСТ 27-33
4. ОГРАЖДЕНИЕ ЛОДЖИЙ СМОТРИ ЛИСТ 39

0012-17-АС					
2	1	ЗАМ	22.07.19	Жилой район «Волгарь» в Кубинском районе г.о. Самара	
Изм. Код Лист Наим. Подпись Дата				9 квартир 3 микрорайон Многоквартирный жилой дом №7 со встроенными офисными помещениями	
ИП Романчиков В.А.				Секция 7/02.	
АП Лазова В.А.				Стация Лист Листов	
Проверил Мухомин Е.А.				Р 6	
Разработал Мухомин Е.А.				ЦИТР СамГТУ	

ИНВ. N ПОДП. ПОДПИСЬ И ДАТА (ВЗН. ИНВ. N)